
0400757051095008



7557

ΕΦΗΜΕΡΙΣ ΤΗΣ ΚΥΒΕΡΝΗΣΕΩΣ

ΤΗΣ ΕΛΛΗΝΙΚΗΣ ΔΗΜΟΚΡΑΤΙΑΣ

ΤΕΥΧΟΣ ΤΕΤΑΡΤΟ — Αρ. Φύλλου 757

5 Οκτωβρίου 1995

ΠΕΡΙΕΧΟΜΕΝΑ

ΑΝΑΔΑΣΩΣΕΙΣ

ΑΠΟΦΑΣΕΙΣ

Κήρυξη ως αναδασωτέας έκτασης 45,0 στρεμμάτων στη θέση «22ο χλμ. Δρυμός» της Κοινότητας Αισύμης του Νομού Έβρου. 1

Κήρυξη αναδασωτέας έκτασης 0,5 στρεμμάτων στη θέση «Δήμος» της Κοινότητας Μαρώνειας Ν Ροδόπης. 2

ΑΠΑΛΛΟΤΡΙΩΣΕΙΣ

ΑΠΟΦΑΣΕΙΣ

Καθορισμός των ορίων του αιγιαλού και δημιουργία ζώνης παραλίας στην περιοχή ΔΡΩΤΑ, Κοινότητας Ακρασίου, νήσου Λέσβου, Νομού Λέσβου. 3

ΑΝΑΚΟΙΝΩΣΕΙΣ

Ανακοίνωση παρακαταθέσεως αποζημιώσεως για απαλλοτρίωση ακινήτων για την κατασκευή του αντλιοστασίου «Α» του έργου «γεωτρήσεις Λακωνίων - Α' Φάση». 4

ΑΝΑΔΑΣΩΣΕΙΣ

ΑΠΟΦΑΣΕΙΣ

Αριθ. 2873 (1)

Κήρυξη ως αναδασωτέας έκτασης 45,0 στρεμμάτων στη θέση «22ο χλμ. Δρυμός» της Κοινότητας Αισύμης του Νομού Έβρου.

Ο ΠΕΡΙΦΕΡΕΙΑΚΟΣ ΔΙΕΥΘΥΝΤΗΣ Ν. ΕΒΡΟΥ

Έχοντας υπόψη:

1. Τις διατάξεις του Ν. 3200/55 περί διοικητικής αποκέντρωσης, όπως τροποποιήθηκε και συμπληρώθηκε μεταγενέστερα με το Ν.Δ. 532/1970 σε συνδυασμό με τις διατάξεις των άρθρων 4 (παρ. 7) και 6 (παρ. 7) του Ν. 2240/1994.

3. Τις διατάξεις του Ν. 998/1979 «περί προστασίας των δασών και των δασικών εν γένει εκτάσεων της Χώρας» και συγκεκριμένα:

α) Του άρθρου 41 παρ. 1.

β) Του άρθρου 38 παρ. 1 και 2.

γ) Του άρθρου 117 παρ. 3 του Συντάγματος της Χώρας.

3. Τις διαταγές του Υπουργείου Γεωργίας:

α) 160417/1180/8.7.1980, β) 182447/3049/24.9.80, γ) 10582/539/13.2.76, δ) 215696/1451/9.5.77, ε) 154689/24.5.82, στ) 78001/4408/16.7.91.

4. Την 3641/1.9.95 πρόταση του Δασαρχείου Αλεξ/λης και τη σύμφωνη γνώμη της Δ/νσης Δασών Έβρου περί κηρύξεως αναδασωτέας της αναφερόμενης στο θέμα έκτασης.

5. Την 85144/1468/9.10.92 δ/γή Υπ. Γεωργίας και την 92428/4484/...11.93 όμοια, αποφασίζουμε:

Κηρύσσουμε αναδασωτέα, με σκοπό την τεχνητή αναδάσωση (φύτευση ή σπορά) και την δι' αυτής αποκατάσταση της καταστραφείσας από πυρκαγιά βλάστησής της, την έκταση των σαράντα πέντε (45,0) στρεμμάτων δημοσίου δάσους που βρίσκεται στη θέση «22ο χλμ. Δρυμός» της Κοινότητας ΑΙΣΥΜΗΣ και προσδιορίζεται από τα στοιχεία Α, Β, Γ, Δ, Ε, Ε, Ζ, - Α, όπως φαίνεται στο συνημμένο διάγραμμα το οποίο αποτελεί αναπόσπαστο μέρος της απόφασης αυτής και που έχει όρια:

Ανατολικά: Δημόσιο δάσος.

Δυτικά: Δημόσιο δάσος.

Βόρεια: Δημόσιο δάσος.


Νότια: Δημόσιο δάσος.

Η απόφαση αυτή να δημοσιευθεί στην Εφημερίδα της Κυβερνήσεως.

Αλεξανδρούπολη, 11 Σεπτεμβρίου 1995

Ο Περιφερειακός Δ/ντής

ΑΠΟΣΤΟΛΟΣ ΚΑΡΥΔΑΣ

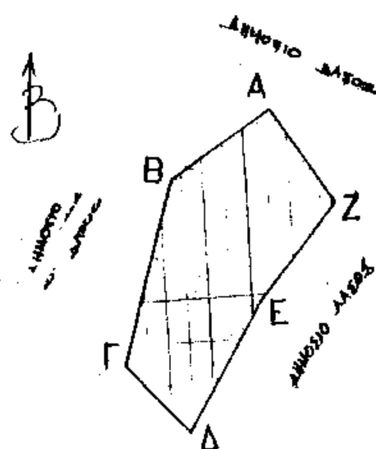

ΚΛΙΜΑΚΑ 1:5000

Δ/ΝΣΗ ΔΑΣΩΝ ΕΒΡΟΥ
ΔΑΣΑΡΧΕΙΟ ΑΛΕΞ/ΠΟΛΗΣ

Ανήκει στην 2873/11-9-95 απόφαση του κ. Περιφερειακού Δ/ντή Ν. Έβρου.

ΣΧΕΔΙΑΓΡΑΜΜΑ

Έκτασης που κηρύσσεται αναδασωτέα
Κοινότητα: Λευκίμμης
Όρια: (ΑΒΓΔΕΖΑ)
Εμβαδόν: 45 στρ.
Α.Θ. 22ο χλμ. Δρόμος

ΑΠΟΣΠΑΣΜΑ ΧΑΡΤΗ

Κλίμακα 1:20.000


έκταση που κάηκε



Αλεξ/πολη 1-9-1995
ο συντάκτης

ΓΙΩΡΓΟΣ Ν. ΔΕΜΕΡΙΔΗΣ
Δασολόγος με Α' βαθμό

Αλεξ/πολη 1-9-1995
Ο ΔΑΣΑΡΧΗΣ

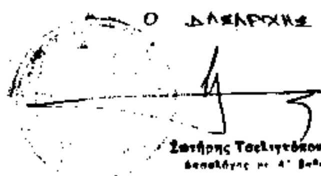

Σωτήρης Τσελιγκόπουλος
Δασολόγος με Α' βαθμό

Αριθ. 3984 (2)

Κήρυξη αναδασωτέας έκτασης 0,5 στρεμμάτων στη θέση «Δήμος» της Κοινότητας Μαρώνειας Ν. Ροδόπης.

Ο ΠΕΡΙΦΕΡΕΙΑΚΟΣ ΔΙΕΥΘΥΝΤΗΣ Ν. ΡΟΔΟΠΗΣ

Έχοντας υπόψη:

1. Τις διατάξεις του Ν. 3200/55 περί διοικητικής αποκέντρωσης, όπως τροποποιήθηκε και συμπληρώθηκε μεταγενέστερα.

2. Τις διατάξεις του άρθρου 117 παρ. 3 του Συντάγματος.

3. Τις διατάξεις του Ν. 998/1979 «περί προστασίας των Δασών κ.λπ.» και ειδικότερα:

α) Του άρθρου 41 παρ. 1.

β) Του άρθρου 38 παρ. 1.

4. Τις διαταγές του Υπουργείου Γεωργίας:

α) 160417/1180/8.7.1980.

β) 182447/3049/24.9.80.

5. Την 3954/12.9.1995 πρόταση της Δ/νσης Δασών Ροδόπης με την οποία προτείνεται η κήρυξη της έκτασης που αναφέρεται στο θέμα ως αναδασωτέας, αποφασίζουμε:

Κηρύσσουμε αναδασωτέα, με σκοπό τη διατήρηση του χαρακτήρα της δασικής εκτάσεως, με φυσική αναγέννηση ή τεχνητές αναδασώσεις, ώστε να αποκλεισθεί η διάθεσή της για άλλο προορισμό τη δημόσια δασική έκταση εμβαδού 0,5 στρεμμάτων που βρίσκεται στη θέση «Δήμος» της Κοινότητας Μαρώνειας, προσδιορίζεται από τα στοιχεία Α, Β, Γ, Δ, Α και που έχει όρια:

Ανατολικά: Αγρό

Δυτικά: Αγρό

Βόρεια: Δρόμο

Νότια: Δημόσια δασική έκταση,

όπως φαίνεται στο συνημμένο διάγραμμα που αποτελεί αναπόσπαστο μέρος της απόφασης αυτής.

Η απόφαση αυτή να δημοσιευθεί στην Εφημερίδα της Κυβερνήσεως.

Κομοτηνή, 13 Σεπτεμβρίου 1995

Ο Περιφερειακός Δ/ντής

ΑΝΑΣΤ. ΣΟΥΛΑΚΑΚΗΣ



ΑΠΑΛΛΟΤΡΙΩΣΕΙΣ

ΑΠΟΦΑΣΕΙΣ

Αριθ. 3053 (3)

Καθορισμός των ορίων του αιγιαλού και δημιουργία ζώνης παραλίας στην περιοχή ΔΡΩΤΑ, Κοινότητας Ακρασίου, νήσου Λέσβου, Νομού Λέσβου.

Ο ΠΕΡΙΦΕΡΕΙΑΚΟΣ ΔΙΕΥΘΥΝΤΗΣ Ν. ΛΕΣΒΟΥ

Έχοντας υπόψη:

1. Τις διατάξεις των άρθρων 1 μέχρι και 7 του Α.Ν. 2344/1940 «περί αιγιαλού και παραλίας» όπως τροποποιήθηκαν και συμπληρώθηκαν με τις διατάξεις: α) του άρθρ. 13 του Ν. 1078/1980 και β) του άρθρου 23 του Ν. 1337/1983.

2. Τις διατάξεις της παρ. 9 του άρθρου 1 του Κεφαλαίου Β' της Ο.208/181/26.4.1982 (ΦΕΚ 214/26.4.1982 τ. Β') κοινής απόφασης των Υπουργών Προεδρίας Κυβερνήσεως και Οικονομικών «Αναμόρφωση Συλλογικών Οργάνων Γνωμοδοτικής και Αποφασιστικής Αρμοδιότητας του Υπουργείου Οικονομικών».

3. Την από 28.3.95 έκθεση της Επιτροπής καθορισμού των ορίων του αιγιαλού και παραλίας και θέσεων αμμοληψίας, που καθόρισε τα όρια του αιγιαλού και της παραλίας στην περιοχή ΔΡΩΤΑ, Κοινότητας Ακρασίου, νήσου Λέσβου, Νομού Λέσβου, και το από Σεπτέμβριο 1992 τοπογραφικό διάγραμμα, μεκλίμακα 1:500 του Χαραλάμπους Κρικλάνη, Αγρονόμου Τοπογράφου Μηχανικού που ελέγχθηκε στις 24.3.1995 για την ακρίβεια της αποτύπωσης από τον Παναγιώτη Ντούσια, Πολιτικό Μηχανικό της Δ.Τ.Υ.Ν. Λέσβου και θεωρήθηκε την ίδια ημερομηνία από τον Στυλιανό Καζάζη, Προϊστάμενο της Δ.Τ.Υ.Ν. Λέσβου.

4. Τη σύμφωνη γνώμη του Γενικού Επιτελείου Ναυτικού, που διατυπώθηκε στο Φ.544.5/373/95/Σ.749/5.7.1995 έγγραφό του.

5. Τις διατάξεις του άρθρου 1 της παρ. 1 του Ν. 3200/1955 (ΦΕΚ 97/Α'/1955) «περί διοικητικής αποκεντρώσεως», σε συνδυασμό με τις διατάξεις του από 28.6.1955 Β.Δ. «Περί εξαιρέσεως από της κατά το άρθρον 1 παρ. 1 του Ν. 3200/1955 αρμοδιότητος των Νομαρχιών, αντικειμένων τινων αρμοδιότητος του Υπουργού Οικονομικών», του Β.Δ. 704/1970 και του άρθρου 1 παρ. 5 του Π.Δ. 71/1984, για μεταβίβαση αρμοδιοτήτων του Υπουργού Οικονομικών στους Νομάρχες στις περιφερειακές αρχές δευτεροβάθμιου επιπέδου.

6. Τις διατάξεις του Ν. 2273/94 άρθρ. 14 παρ. 4 σχετικά με την άσκηση των αρμοδιοτήτων των Νομαρχών από τον Περιφερειακό Διευθυντή, αποφασίζουμε:

Επικυρώνουμε την από 28.3.1995 έκθεση της Επιτροπής καθορισμού των ορίων του αιγιαλού και παραλίας και θέσεων αμμοληψίας, που καθόρισε τα όρια του αιγιαλού και της παραλίας στην περιοχή ΔΡΩΤΑ, Κοινότητας Ακρασίου, νήσου Λέσβου, Νομού Λέσβου και το από Σεπτέμβριο 1992 τοπογραφικό διάγραμμα με κλίμακα 1:500 του του Χαραλάμπους Κρικλάνη, Αγρονόμου Τοπογράφου Μηχανικού που ελέγχθηκε στις 24.3.1995 για την ακρίβεια της αποτύπωσης από τον Παναγιώτη Ντούσια, Πολιτικό Μηχανικό της Δ.Τ.Υ.Ν. Λέσβου και θεωρήθηκε την ίδια ημερομηνία από τον Στυλιανό Καζάζη, Προϊστάμενο της Δ.Τ.Υ.Ν. Λέσβου, επί του οποίου η πιο πάνω Επιτροπή καθόρισε τα όρια του αιγιαλού με κόκκινη συνεχή πολυγωνική γραμμή, στην περιοχή ΔΡΩΤΑ, Κοινότητας Ακρασίου, νήσου Λέσβου, Νομού Λέσβου και τα όρια της παραλίας με συνεχή κίτρινη πολυγωνική γραμμή στην ίδια θέση.

Η απόφαση αυτή, με την έκθεση της Επιτροπής για το διάγραμμα, να δημοσιευθούν στην Εφημερίδα της Κυβερνήσεως.

Μυτιλήνη, 6 Σεπτεμβρίου 1995

Ο Περιφερειακός Δ/ντής
ΑΝΤΩΝΙΟΣ ΔΕΜΕΝΕΓΑΣ

ΕΛΛΗΝΙΚΗ ΔΗΜΟΚΡΑΤΙΑ
ΝΟΜΑΡΧΙΑ ΛΕΣΒΟΥ
ΚΤΗΜΑΤΙΚΗ ΥΠΗΡΕΣΙΑ

Μυτιλήνη 28.3.1995

ΕΚΘΕΣΗ

Επιτροπής καθορισμού ορίων αιγιαλού και παραλίας και θέσεων αμμοληψίας δια τον καθορισμό το πρώτος, των ορίων του αιγιαλού και της παραλίας, στην περιοχή ΔΡΩΤΑ, Κοινότητας Ακρασίου, νήσου Λέσβου, Νομού Λέσβου ενδιαφερομένης της Κοινότητας Ακρασίου.

Στην Μυτιλήνη, την 28.3.1995, οι υπογεγραμμένοι:

1. Σπυρίδων Καρδακάρης, Προϊστάμενος της Κτηματικής Υπηρ. Λέσβου, ως Πρόεδρος,

2. Νικόλαος Κολαντούρος, Πλωτάρχης Λ.Σ., νόμιμος αναπληρωτής του Λιμενάρχη Μυτιλήνης, τούτου κωλυομένου, ως μέλος, και

3. Ελένη Μητρίτσα, Τοπογράφος Μηχανικός, υπάλληλος της Κτηματικής Υπηρ. Λέσβου, ως μέλος,

αποτελούντες την Επιτροπή καθορισμού ορίων αιγιαλού και παραλίας και θέσεων αμμοληψίας, δυνάμει των άρθρων 74 και 75 του Π.Δ. 636/77, σε συνδυασμό με την κ.υ.α. Ο.208/181/26.4.82 (ΦΕΚ 214/26.4.82 τ. Β') των Υπουργών Προεδρίας της Κυβέρνησης και Οικονομικών, και της 4405/28.12.94 απόφασης Νομάρχη Λέσβου, συγκληθείσα με την 967/23.3.1995 πρόσκληση του Προέδρου της, μεταβήκαμε επιτόπου στην προαναφερόμενη περιοχή, την 27.3.1995.

Λαβόντες υπόψη:

α. Το από 20.8.1995 έγγραφο της Κοινότητας Ακρασίου με το οποίο ζητάται ο καθορισμός των ορίων αιγιαλού και παραλίας στην ανωτέρω περιοχή.

β. Το υπό του Χαράλαμπου Κρικλάνη, Αγρονόμου Τοπογράφου Μηχανικού, συνταχθέν το μήνα Σεπτέμβριο 1992, με κλίμακα 1:500, τοπογραφικό και υψομετρικό διάγραμμα, ηλεγμένο την 24.3.95 για την ακρίβεια της αποτύπωσης από τον Παναγιώτη Ντούσια, Πολιτικό Μηχανικό της Δ.Τ.Υ.Ν. Λέσβου και θεωρημένο από τον Στυλιανό Καζάζη, Προϊστάμενο της αυτής Υπηρεσίας την ίδια ημερομηνία.

γ. Τις διατάξεις του Α.Ν. 2344/40, όπως αυτός τροποποιήθηκε και συμπληρώθηκε και τις διατάξεις του Ν. 1337/83 και τις σχετικές προς τούτον Δ.3474/970 ΠΟΛ 105/29.7.83 και Ν. 505/253 ΠΟΛ 69/30.3.84 διαταγές του Υπ. Οικονομικών.

δ. Την εκ της επιτοπίου μεταβάσεως στην παραπάνω περιοχή, σχηματισθείσα αντίληψη περί του πλάτους της βρεχομένης ζώνης της ξηράς και των λοιπών συναφών στοιχείων, ήτοι:

Ι. ότι η ακτή είνα αμμώδης χωρίς υψομετρική διαφορά

ΙΙ. ότι οι άνεμοι που επηρεάζουν είναι νότιοι, νοτιοδυτικοί, η ένταση των οποίων δυνατόν να φθάσει τα 8-9 μποφόρ και το ύψος των κυμάτων τα 2,5-3 μέτρα, αποφασίζει:

Καθορίζει επί του ως άνω τοπογραφικού διαγράμματος:

Α. Με συνεχή κόκκινη πολυγωνική γραμμή, την οριογραμμή του αιγιαλού, υπό στοιχεία 1, 2, 3,......11, της οποίας οι κορυφές εξασφαλίζονται με σταθερά σημεία.


Β. Με κίτρινη πολυγωνική γραμμή, την οριογραμμή της παραλίας, υπό στοιχεία 1', 2', 3',......11', της οποίας οι κορυφές εξασφαλίζονται ομοίως με σταθερά σημεία και έχει απόσταση τουλάχιστον μέχρι 10 μέτρα από την οριογραμμή του αιγιαλού, επειδή δεν εξυπηρετούνται οι σκοποί που αναφέρονται στο άρθρο 7 του Α.Ν. 2344/40.


Γ. Δεν υπάρχουν ενδείξεις για ύπαρξη παλαιού αιγιαλού.


Δ. Υπάρχουν κτίσματα επί της ζώνης της παραλίας τα οποία δεν εξαιρούνται.

Ε. Η εξάρτηση έγινε από το κρατικό τριγωνομετρικό δίκτυο.

Η Επιτροπή
Ο Πρόεδρος
ΣΠΥΡΟΣ Θ. ΚΑΡΔΑΚΑΡΗΣ
Τα Μέλη
ΝΙΚΟΛΑΟΣ ΚΟΛΟΝΤΟΥΡΟΣ - ΕΛΕΝΗ ΜΗΤΡΙΤΣΑ

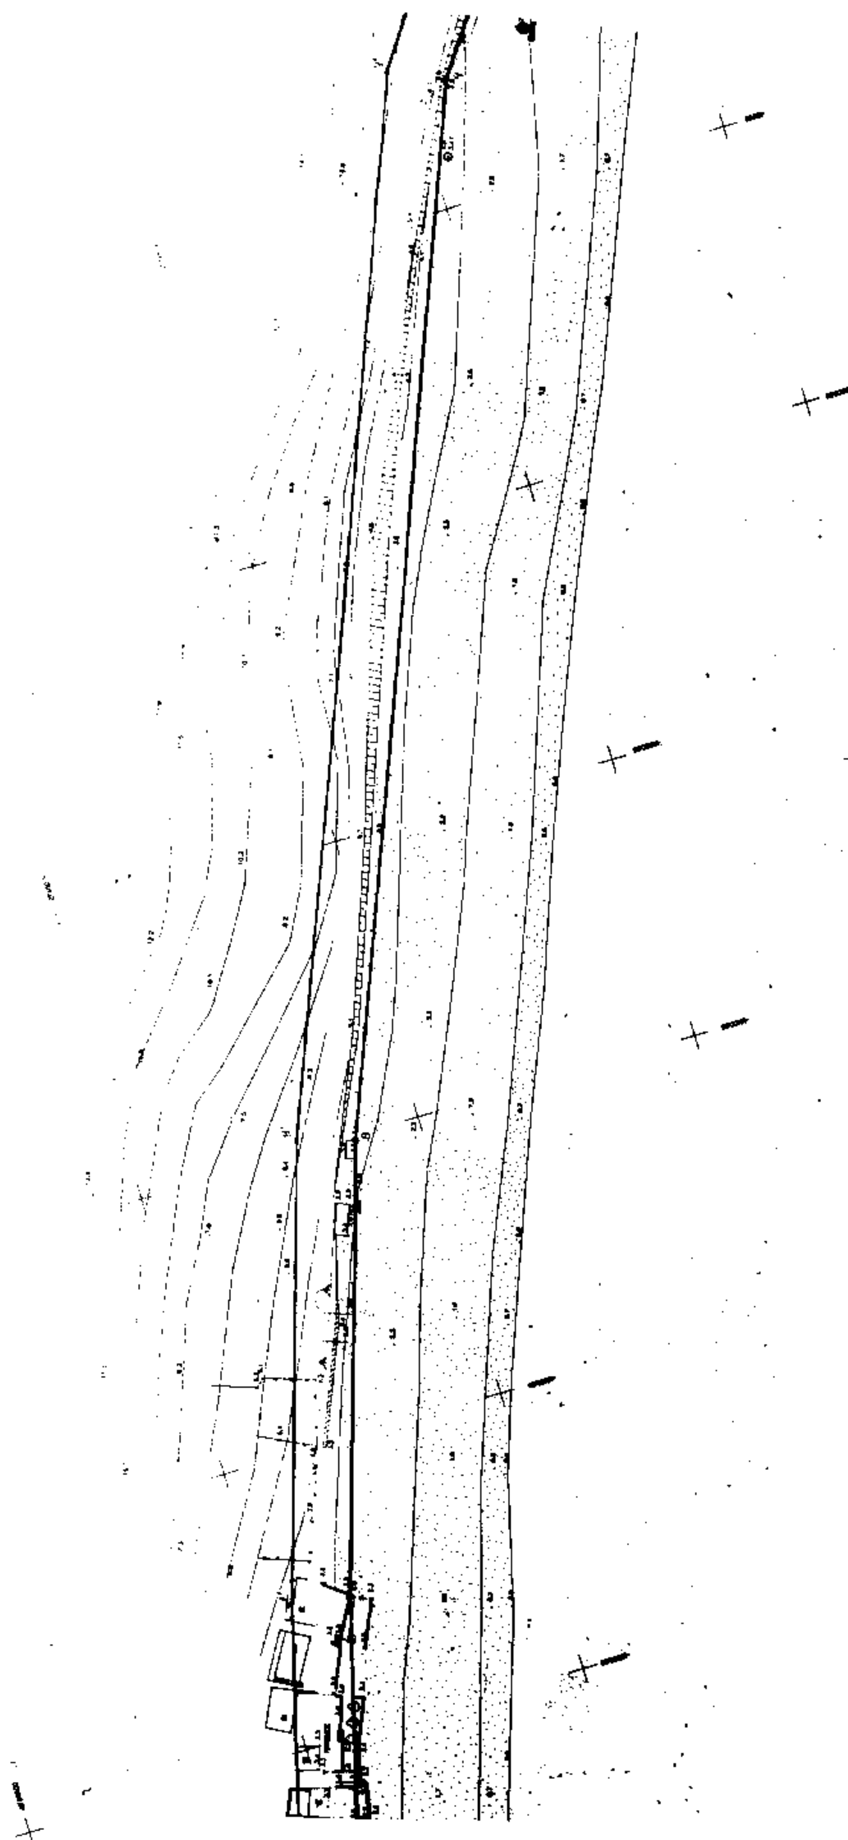

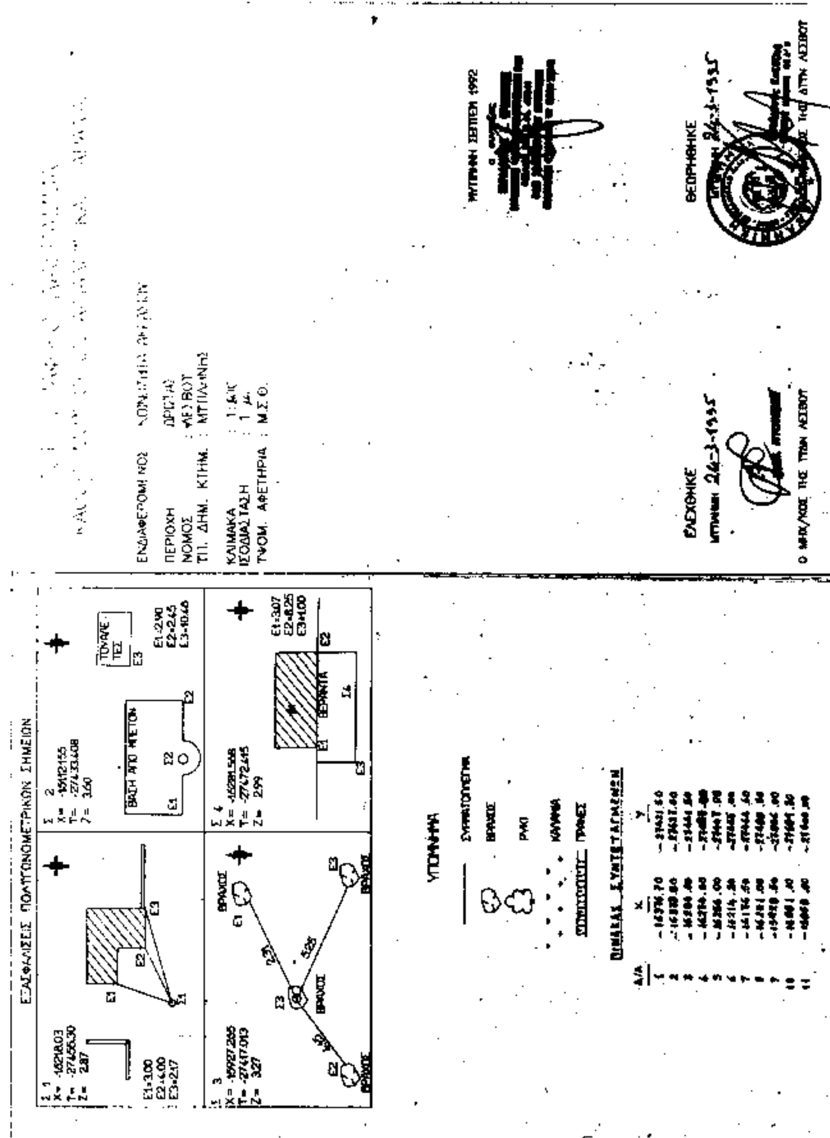
ΕΞΑΣΦΑΛΙΣΕΙΣ ΠΟΛΥΓΩΝΟΜΕΤΡΙΚΩΝ ΣΗΜΕΙΩΝ
ΥΠΟΜΝΗΜΑ
ΠΙΝΑΚΑΣ ΣΥΝΤΕΤΑΓΜΕΝΩΝ
ΕΛΕΓΧΘΗΚΕ
ΘΕΩΡΗΘΗΚΕ

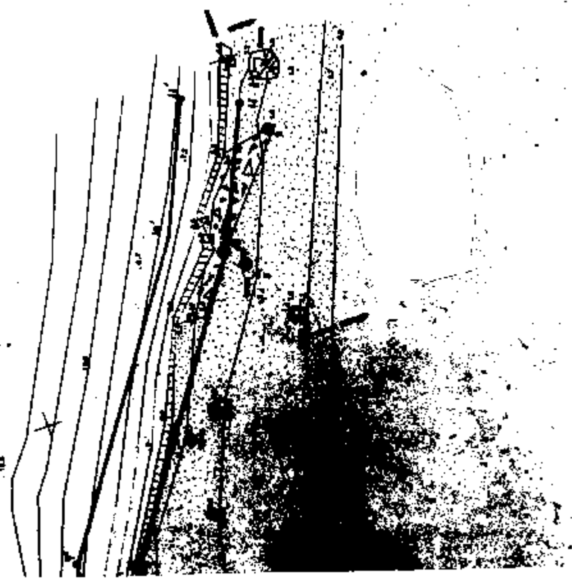

ΑΝΑΚΟΙΝΩΣΕΙΣ

Αριθ. 805 (4)

Ανακοίνωση παρακαταθέσεως αποζημιώσεως για απαλλοτρίωση ακινήτων για την κατασκευή του αντλιοστασίου «Α» του έργου «γεωτρήσεις Λακωνίων - Α' Φάση».

Ο ΠΕΡΙΦΕΡΕΙΑΚΟΣ ΔΙΕΥΘΥΝΤΗΣ Ν. ΛΑΣΙΘΙΟΥ

Σύμφωνα με τα άρθρα 7 και 8 του Ν.Δ. 797/1971 «περί αναγκαστικών απαλλοτριώσεων», γνωστοποιούμε:

α) Σε όσους έχουν ή διεκδικούν δικαιώματα κυριότητας σε ακίνητα που απαλλοτριώθηκαν αναγκαστικά με τη 1163/5.10.1992 απόφαση του Νομάρχη Λασιθίου για την κατασκευή του αντλιοστασίου «Α» του έργου γεωτρήσεις Λακωνίων - Α' Φάση.

β) Τους ενηπόθηκους δανειστές και τους τρίτους διεκδικητές των ακινήτων αυτών, ότι η αποζημίωση της εδαφικής επιφάνειας και των επικειμένων της, όπως περιγράφονται στο σχετικό κτηματολογικό πίνακα, η οποία καθορίσθηκε με την 152/1994 απόφαση του Μον. Πρωτοδικείου Λασιθίου έχει παρακατατεθεί στο Γραφείο Παρ/κών Αγ. Νικολάου.

Σχετικά έχει εκδοθεί το 6909/14.7.1995 γραμμάτιο συστάσεως παρακαταθήκης δρχ. οκτακόσιες εννενήντα δύο χιλιάδες πεντακόσιες δέκα (892.510).

Η αποζημίωση θα αποδοθεί στα πρόσωπα που θα αναγνωρισθούν δικαιούχοι κατά τη νόμιμη διαδικασία.

Η ανακοίνωση αυτή να δημοσιευθεί στην Εφημερίδα της Κυβερνήσεως.

Αγ. Νικόλαος, 23 Αυγούστου 1995

Ο Περιφερειακός Δ/ντής
ΓΙΩΡΓΟΣ ΒΑΣΙΛΕΙΟΥ

ΑΠΟ ΤΟ ΕΘΝΙΚΟ ΤΥΠΟΓΡΑΦΕΙΟ